


Gebäudealtbestand DAG-Gelände

SITUATIONSPLAN

BürgerBeteiligungsBüro
Rüstungsjahresstandort
Stadallendorf
Bahnhofstraße 2
35260 Stadallendorf

Sprechzeiten
Während der Dienstzeiten
des Rathauses und nach
telefonischer Vereinbarung
Tel. 0 64 28 / 7 07 90
Fax 0 64 28 / 4 111

1 Bürger
Beteiligungs
Büro
Altlasteninfo

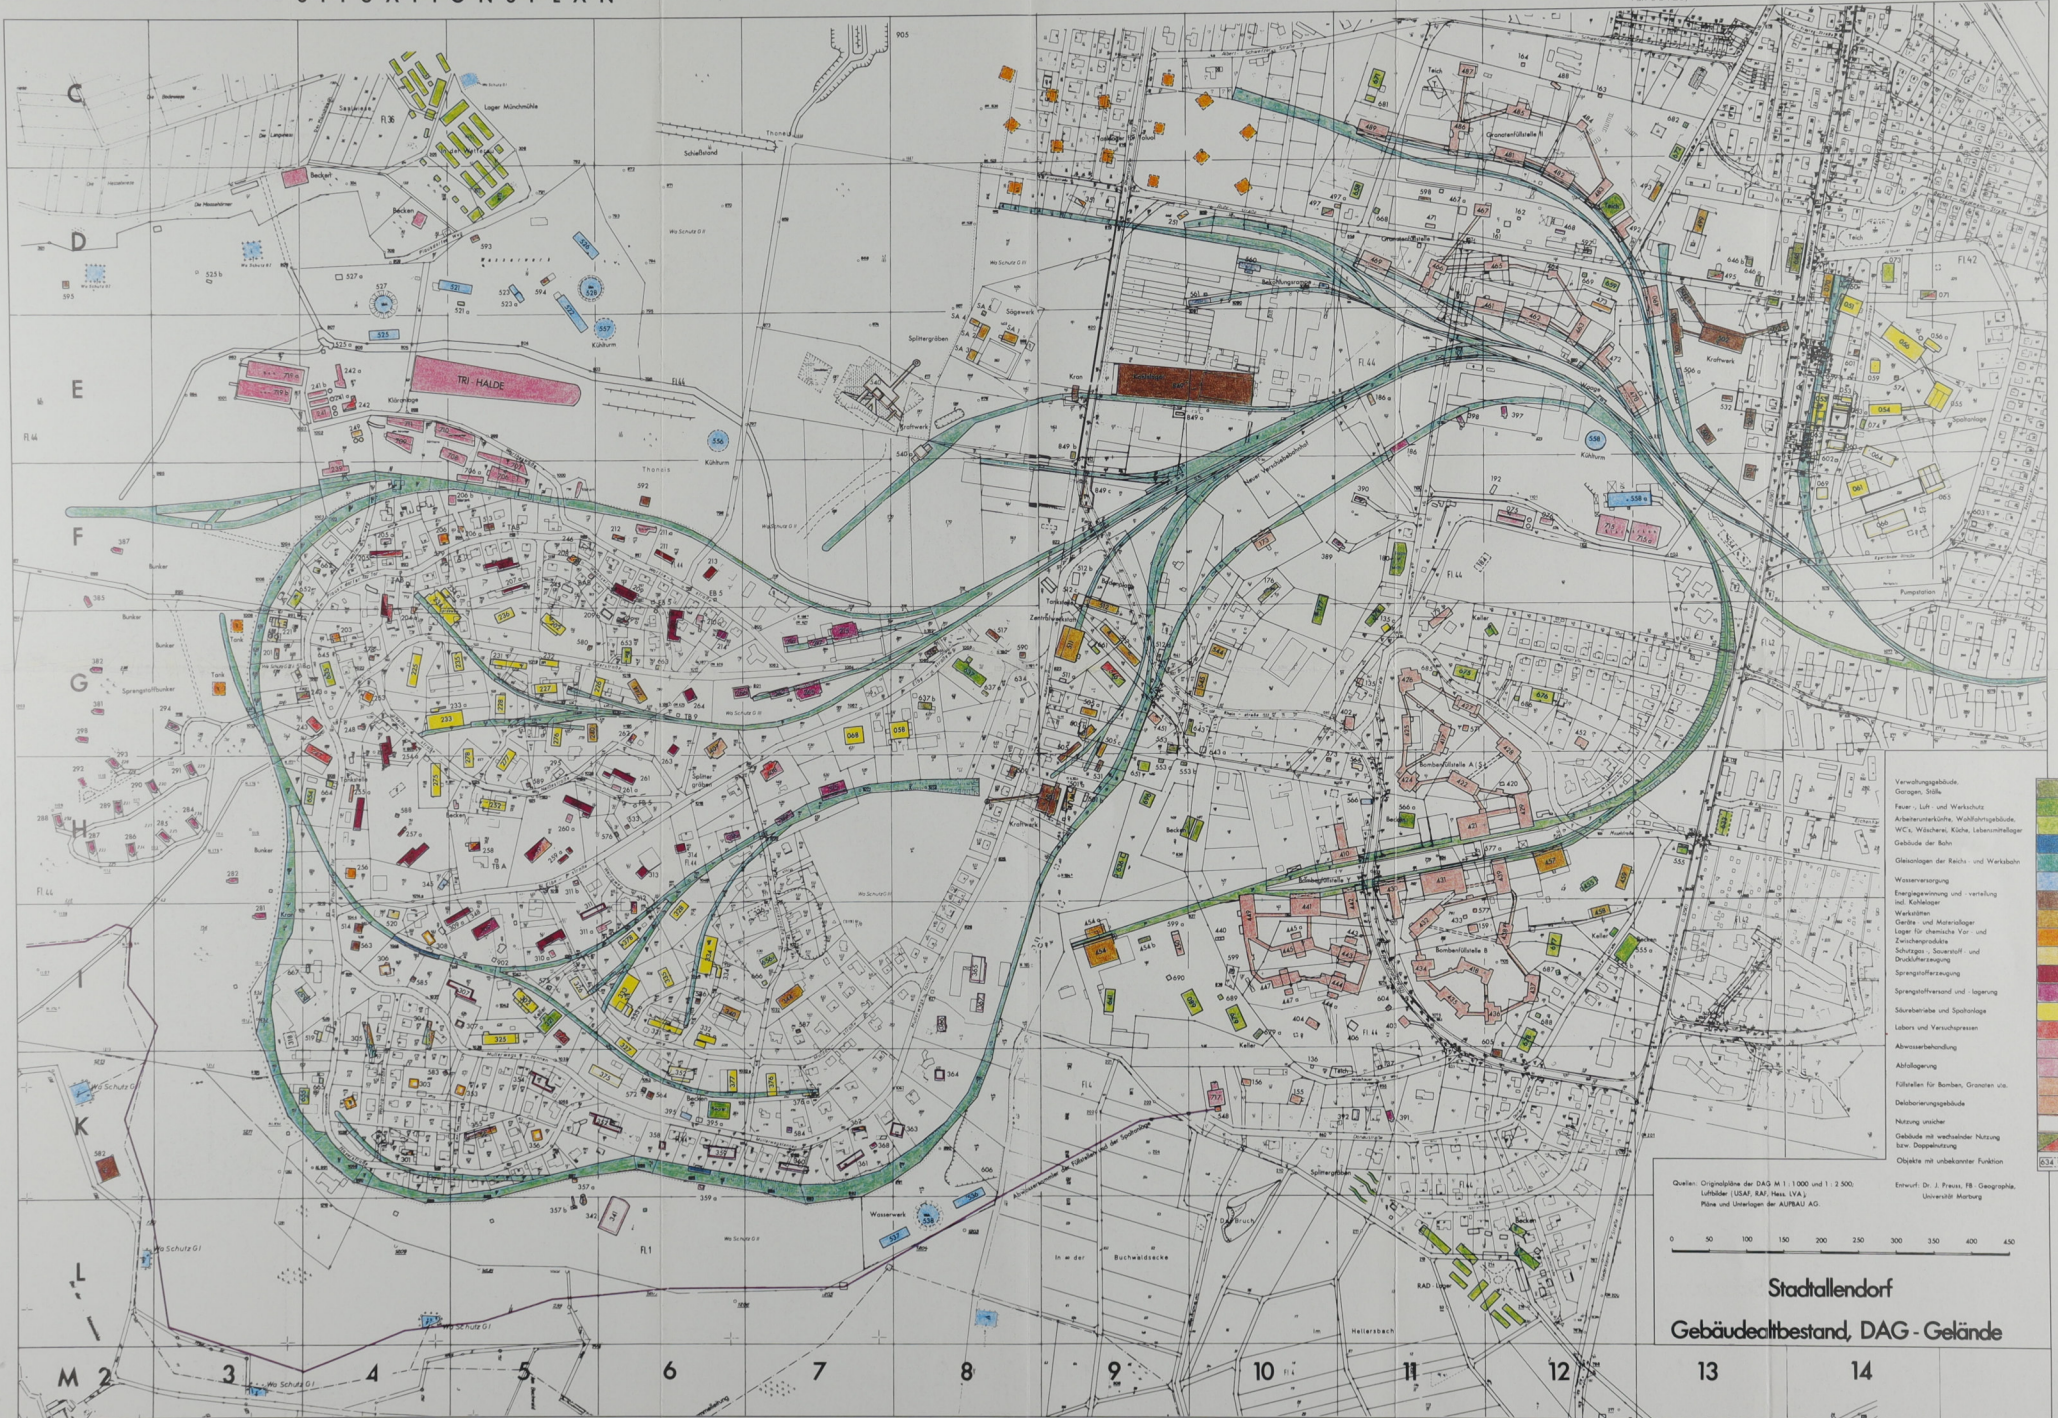

- Verwaltungsgebäude
- Gesamte Sülle
- Feuer- / Luft- und Wertschutz
- Arbeitsunterkünfte, Wohnführungsgebäude
- WCC, Wohnraum, Küche, Lebensmittellager
- Gebäude der Bahn
- Gleislagen der Rads- und Werkbahn
- Wasserrichtung
- Energieerzeugung und -verteilung
- im Kahlöcher
- Werkstätten
- Gruben- und Materiallager
- Lager für chemische Vor- und Zwischenprodukte
- Schützigen - Sauerstoff- und Drucklufterzeugung
- Sprengstofferzeugung
- Sprengstoffversand und -lagerung
- Säurebetriebe und Spaltlöcher
- Labors und Versuchpressen
- Abwasserbehandlung
- Abfalllagerung
- Füllplätze für Bomben, Granaten usw.
- Debitierungsgebäude
- Nutzung unklar
- Gebäude mit wechselnder Nutzung
- keine Doppelnutzung
- Objekte mit unbekannter Funktion

Quellen: Originalpläne der DAG M 1:1.000 und 1:2.500,
Luftbilder (USAF, RAF, Hess. LVA),
Pläne und Unterlagen der AURBAU AG.

Entwurf: Dr. J. Preuss, FB: Geographie,
Universität Marburg

0 50 100 150 200 250 300 350 400 450

Stadallendorf
Gebäudealtbestand, DAG - Gelände